

COMMUNE DE MONTBRON

LIEU DIT LE PANISSON

PLAN DE DIVISION

ECHELLE 1/250

Envoyé en préfecture le 07/11/2022

Reçu en préfecture le 07/11/2022


Affiché le

ID : 016-211602230-20221006-2022_5_11-DE

Berser
Levrault

MATR	COUL	COUL
10	1506847.55	5164070.34
11	1506848.66	5164070.56
12	1506841.72	5164071.16
13	1506841.68	5164067.14
14	1506840.52	5164066.01
15	1506840.64	5164065.79
16	1506836.96	5164065.79
17	1506835.94	5164065.71
18	1506833.21	5164065.36
19	1506833.04	5164066.52
20	1506832.93	5164065.00
21	1506832.47	5164064.92
22	1506831.47	5164065.49
23	1506831.15	5164066.00
24	1506822.79	5164068.02
25	1506824.08	5164065.82
26	1506820.32	5164064.58
27	1506814.37	5164067.15
28	1506814.60	5164065.87
29	1506813.96	5164064.43
30	1506810.17	5164063.23
31	1506808.80	5164063.99
34	1506797.63	5164057.95
35	1506776.81	5164047.76
36	1506774.47	5164052.81
37	1506783.89	5164057.33
38	1506818.21	5164073.49
39	1506830.00	5164083.86
40	1506831.40	5164079.78
41	1506834.77	5164081.02
42	1506832.73	5164071.43
43	1506806.01	5164063.68

- partie cédée par la commune à Mme et M. Paul LYONS
- partie cédée par Mme et M. Paul LYONS à la commune
- partie cédée par M. William PLUCKROSE à la commune

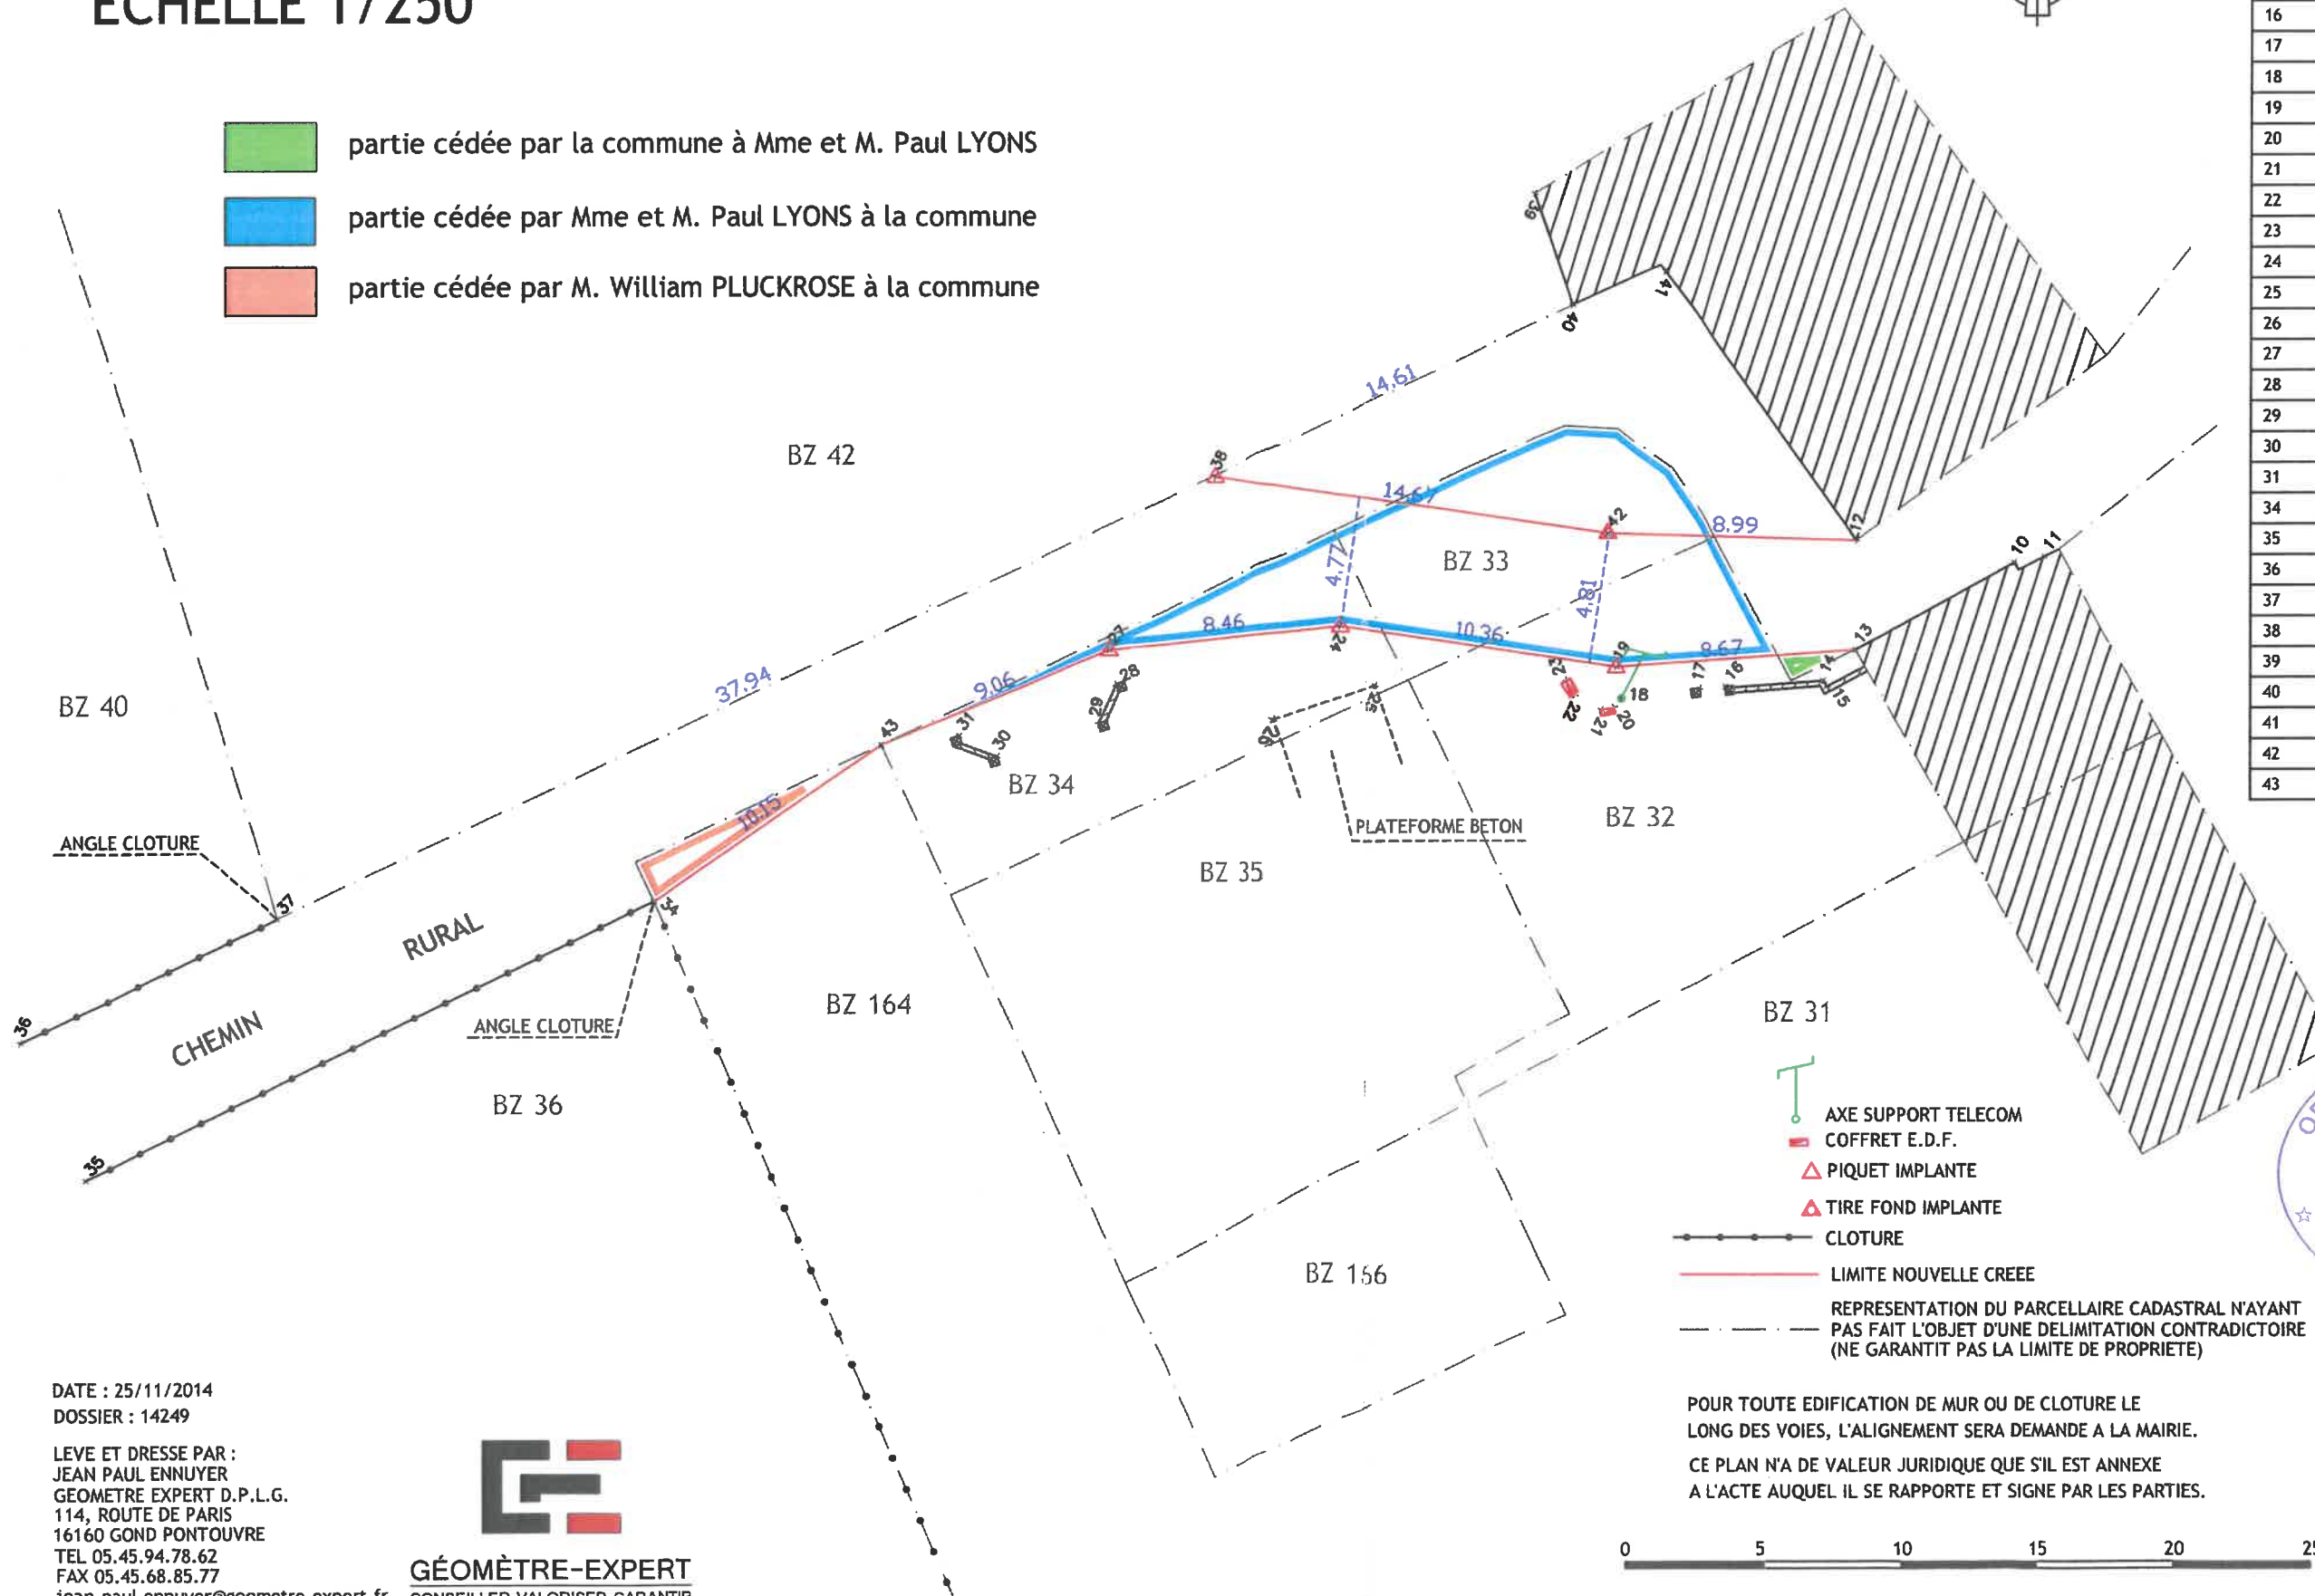

- AXE SUPPORT TELECOM
- COFFRET E.D.F.
- PIQUET IMPLANTE
- TIRE FOND IMPLANTE
- CLOTURE
- LIMITE NOUVELLE CREEE
- REPRESENTATION DU PARCELLAIRE CADASTRAL N'AYANT PAS FAIT L'OBJET D'UNE DELIMITATION CONTRADICTOIRE (NE GARANTIT PAS LA LIMITE DE PROPRIETE)

POUR TOUTE EDIFICATION DE MUR OU DE CLOTURE LE LONG DES VOIES, L'ALIGNEMENT SERA DEMANDE A LA MAIRIE.
 CE PLAN N'A DE VALEUR JURIDIQUE QUE S'IL EST ANNEXE A L'ACTE AUQUEL IL SE RAPPORTE ET SIGNE PAR LES PARTIES.



ORDRE DES GEOMETRES - EXPERTS

J.P. ENNUYER
 114, route de Paris
 16160 GOND PONTouvre
 Tél. 05 45 94 78 62
 Permanence : Le Pétignoux
 16380 CHARRAS
 Tél. 05 45 23 05 85
 N° d'inscription : 4305

DATE : 25/11/2014
 DOSSIER : 14249

LEVE ET DRESSE PAR :
 JEAN PAUL ENNUYER
 GEOMETRE EXPERT D.P.L.G.
 114, ROUTE DE PARIS
 16160 GOND PONTouvre
 TEL 05.45.94.78.62
 FAX 05.45.68.85.77
 jean-paul.ennuyer@geometre-expert.fr

GÉOMETRE-EXPERT
 CONSEILLER VALORISER GARANTIR